

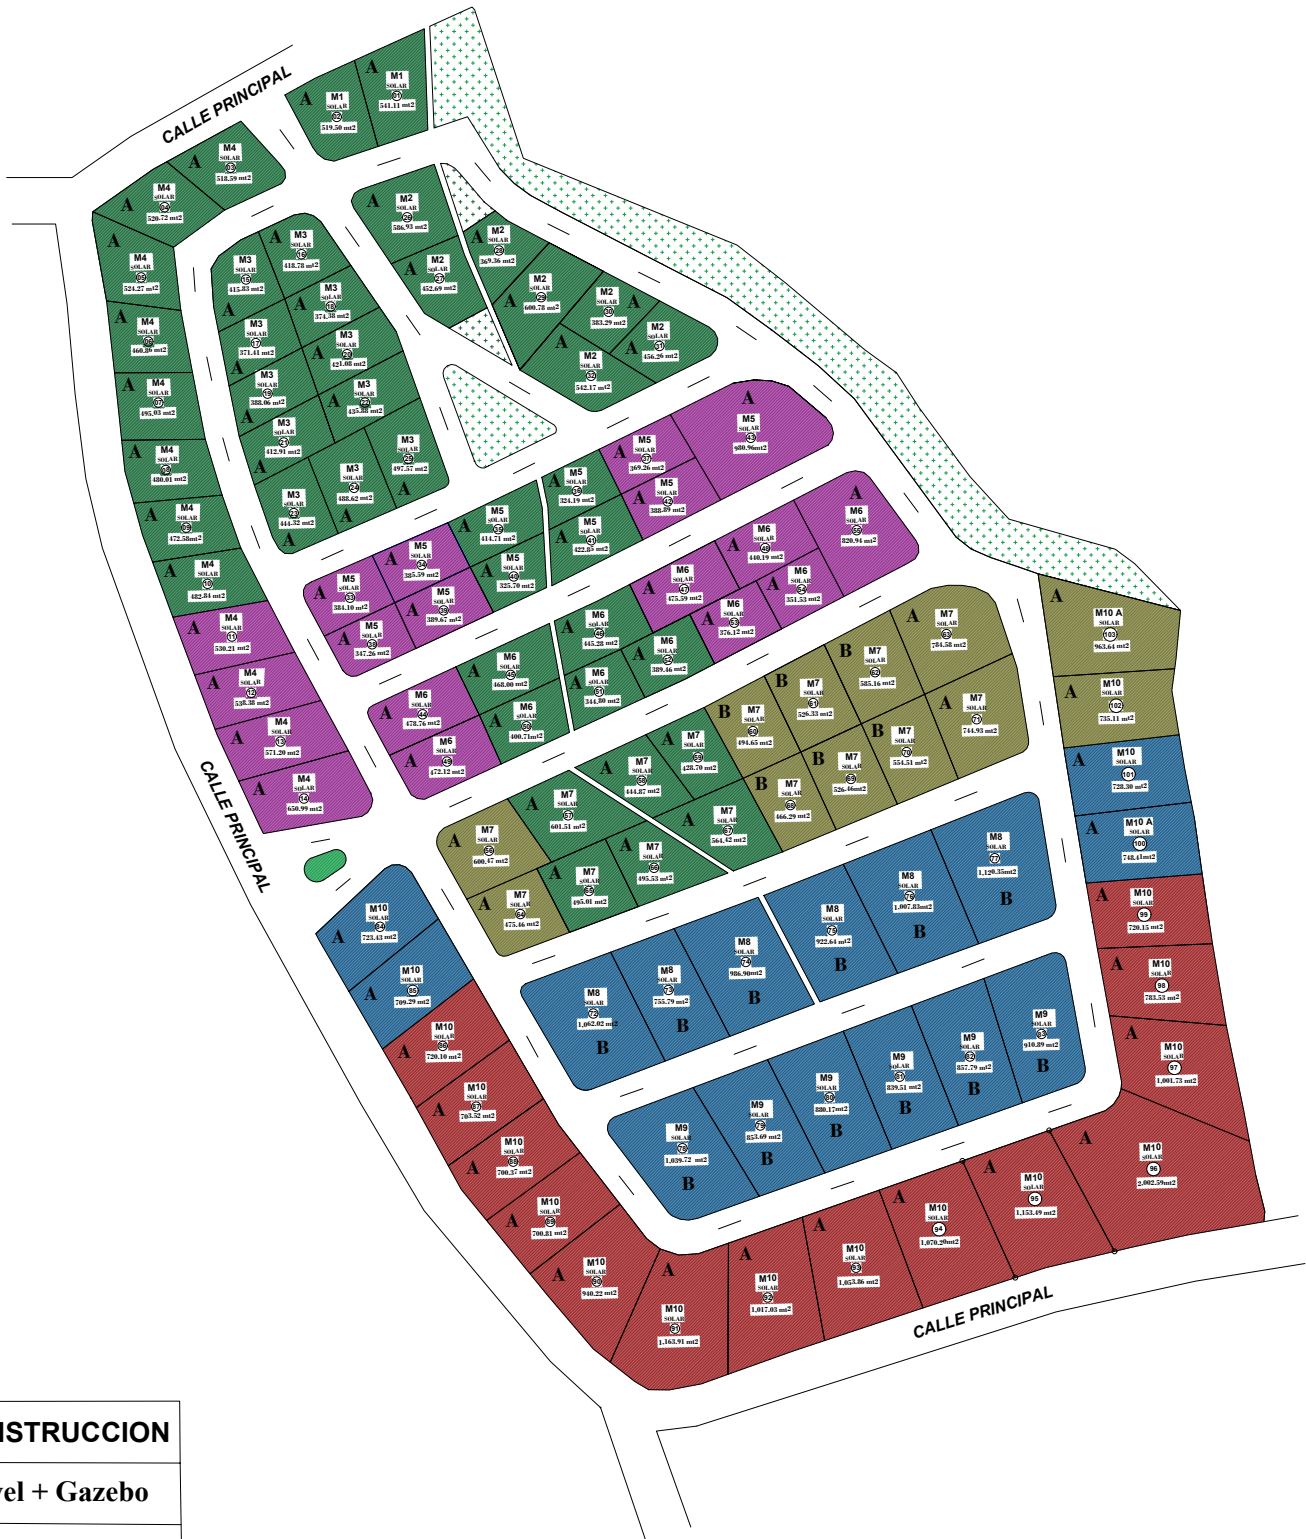


TABLA DE PRECIOS POR COLOR

COLOR	PRECIOS
ZONA VERDE	
ZONA MORADA	
ZONA AZUL	
ZONA ROJA	
ZONA MARRON	

NIVELES DE CONSTRUCCION

Letra (B)	1 Nivel + Gazebo
Letra (A)	2 Niveles



PLANO DE PROYECTO

UBICACION DEL PROYECTO

PROVINCIA:	MARIA TRINIDAD SANCHEZ	SECCION:	
MUNICIPIO:	RIO SAN JUAN	LUGAR:	LA CARIBE

PROPIETARIA: FAMILIA GONZALEZ

RESPONSABLES DEL PROYECTO

ING. JULIAN MORES	CODIA:35930	LEVANTAMIENTO:GPS RTK TRIMBLE R8-S
AGRIM. ADRIAN PARRA	CODIA:39285	

CONTENIDO

PROYECTO PARA VENTA DE SOLARES

FECHA DE PRESENTACION:

27 JULIO 2025

EQUIDISTANCIA:

0.50

ESCALAS:

HORIZONTAL: 1:**

VERTICAL: N/A

1

1