






Planta amueblada villa 216 mts

MoodBoard de Acabados


——— Proyectos modulares ———



ESTRUCTURA

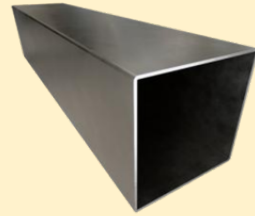


Perfiles estructurales de acero galvanizado como esqueleto del módulo. (4" x 4" x 1/4")

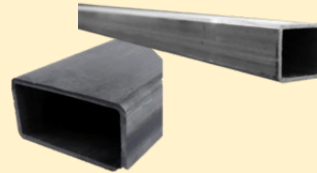

Perfiles estructurales de acero galvanizado como refuerzos adicionales del módulo. (2" x 4" x 1/4") y de (1" x 2" x 1/4").



Parales de aluminio calibre 25 para soporte de paredes y techos de Sheetrock

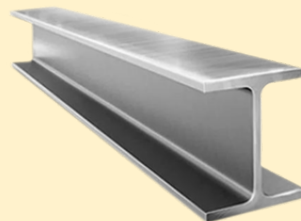

Vigas H o W de capacidad de 9 lib/pie como pórtico estructural según requerimientos.

PANELES



Paneles estructurales aislados de fibra de vidrio (Comercialmente conocido como Denglass). De 20mm en paredes exteriores.



Planchas estructurales de fibrocemento (comercialmente conocido como durock) de 20 mm según requerimientos. En paredes exteriores.



Paneles interiores en Sheetrock de yeso (Drywall) tradicional de 20mm en paredes interiores y techos.



Paneles de playwood para pisos de 20mm


SUPERFICIES



Pañete en mortero adhesivo estructural.




Revestimiento de madera tratada con acabado color nogal.

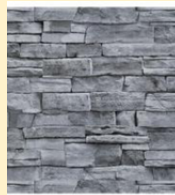

Paneles de SPC (Stone Plastic Composite), imitación piedra laja.




Masilla de terminación para interiores de alto rendimiento.

 


Pintura color blanco 50 para las paredes interiores.


CERÁMICAS

 

Cerámicas para piso de baños de secundarios.

 


Cerámicas para paredes de baños de secundarios.

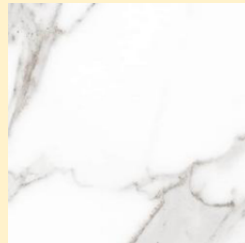


Cerámicas para pared decorativa de baños de secundarios.

CERÁMICAS

 

Cerámicas para piso de baños sociales.

 


Cerámicas para paredes de baños sociales.



Cerámicas para pared decorativa de baños sociales.

CERÁMICAS

 

Cerámicas para piso de baño principal.



Cerámicas para paredes de baño principal.



Cerámicas para pared decorativa de baño principal.




Paneles de WPC de alto transito (Wood Plastic Composite) simulación de tablones de madera.

PUERTAS



Perfiles y marcos de aluminio anodizado negro mate. Calibre P65.

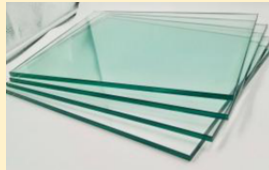

Paneles de vidrio templado o laminado de seguridad (6 a 10 mm).



Puertas Poliuretano compuesto lisas de 6cm de espesor mas cerradura.




Puertas para closet en paneles de PVC con marco de acero (De 2 o 3 paneles).

VENTANAS



Perfiles y marcos de aluminio anodizado negro mate. Calibre P65.

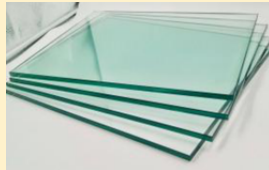

Paneles de vidrio templado o laminado de seguridad (6 a 10 mm).

SANITARIAS



Tuberías de alimentación de agua (fría y caliente) en polipropileno compuesto (PPR) de diámetros según especificaciones.



Tuberías de drenaje de aguas servidas en PVC comercial (SCH81) de diámetros según especificaciones.



Accesorios de Griferías de lavamanos y duchas acabado cromado.



Mamparas de ducha en cristal transparente de 75cm x 180cm.

SANITARIAS



Muebles de baño de 50cm con lavado empotrado y terminación en pvc simulación madera para todos lo baños



Inodoros monopieza de tanque bajo para baños secundarios



Inodoros monopieza de tanque alto para baños de visita y principal.



Botiquin de baño tipo madera con espejo.

ELECTRICOS



Líneas de alimentación eléctrica en cable vinil y de goma americano según requerimientos técnicos.



Iluminación LED embutida perimetral e interior Bajo consumo blancas.



Panel de braker Europeos



Brakers europeos




Salidas de interruptores y tomacorrientes en acabado blanco mate

BARANDILLAS Y ESCALERAS



Barandillas en acero negro.

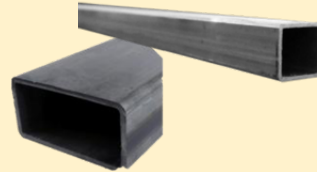


Estructura de escalera en Perfiles de acero galvanizado como refuerzos adicionales del módulo. (2" x 4" x 1/4") y de (1" x 2" x 1/4").



Peldaños de escalera en madera.

COCINA MODULAR

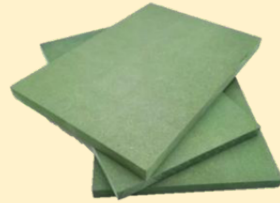


Modulos en MDF hidrofugo de $\frac{3}{4}$ " y $\frac{1}{2}$ "



Acabado en lacado mate blanco.



Zocalo de pvc Balnco.

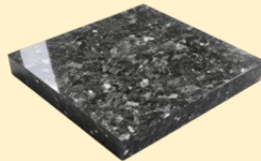

Granito negro san Gabriel $\frac{1}{2}$ "


COCINA MODULAR




Grifería de cocina caño alto monomando cromada.



Fregadero de 2 bocas en acero inoxidable.

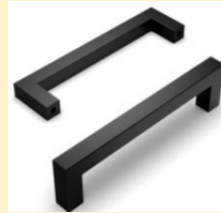

Tiradores negros 8".

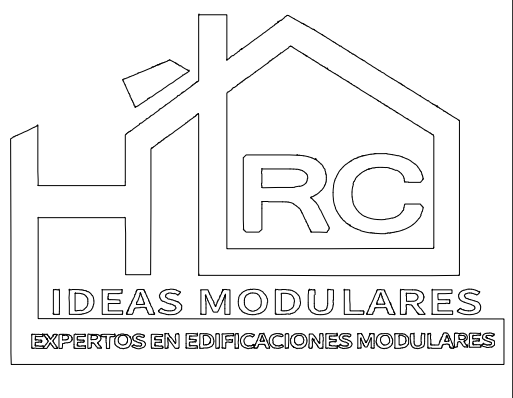

Nombre del proyecto
Villa en Punta Cana
Propietario del proyecto
Sra. Yiseli

Diseño y construcción
Ideas Modulares
NRC: 133184788
Diseño arquitectónico
Arq. Roberto I. Sanchez

Diseño estructural

Diseño eléctrico

Diseño sanitario


Dibujante
Arq. Roberto Sanchez

Revision
Estado
Ref. de programa
Autocad 2022
Fecha
17/09/2025


Formato
ARCH E (24" x 36")

Contenido
Planta
Arquitectonica

Esc.:
1:50
ARQ-1

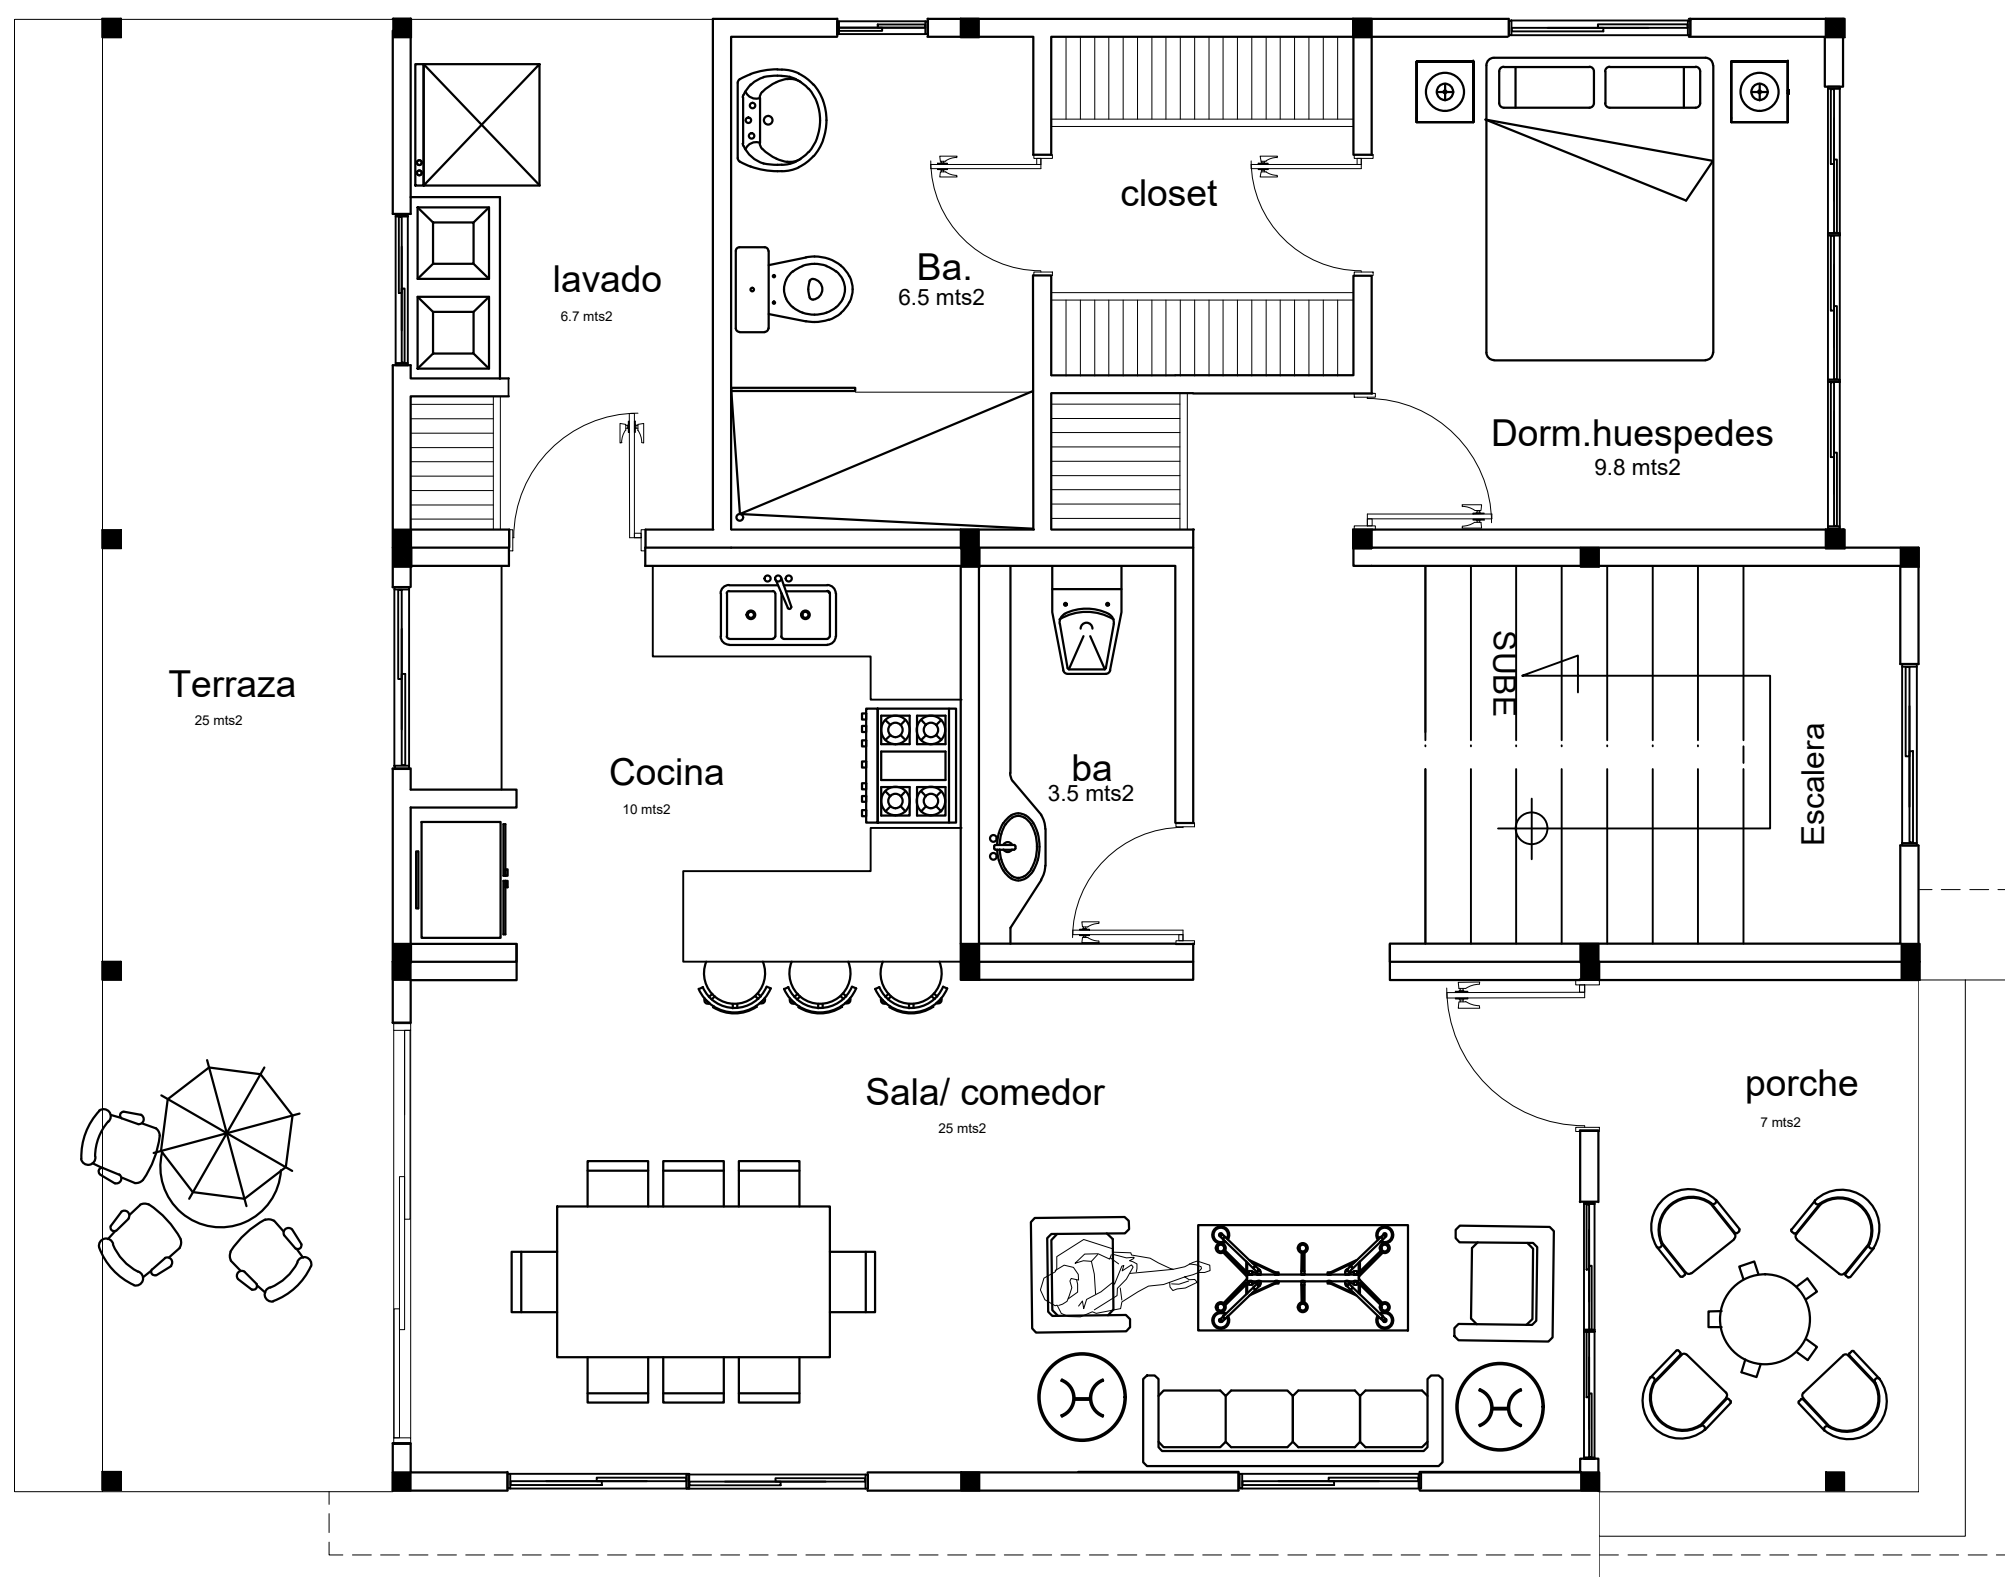

PLANTA ARQUITECTONICA NIVEL 1

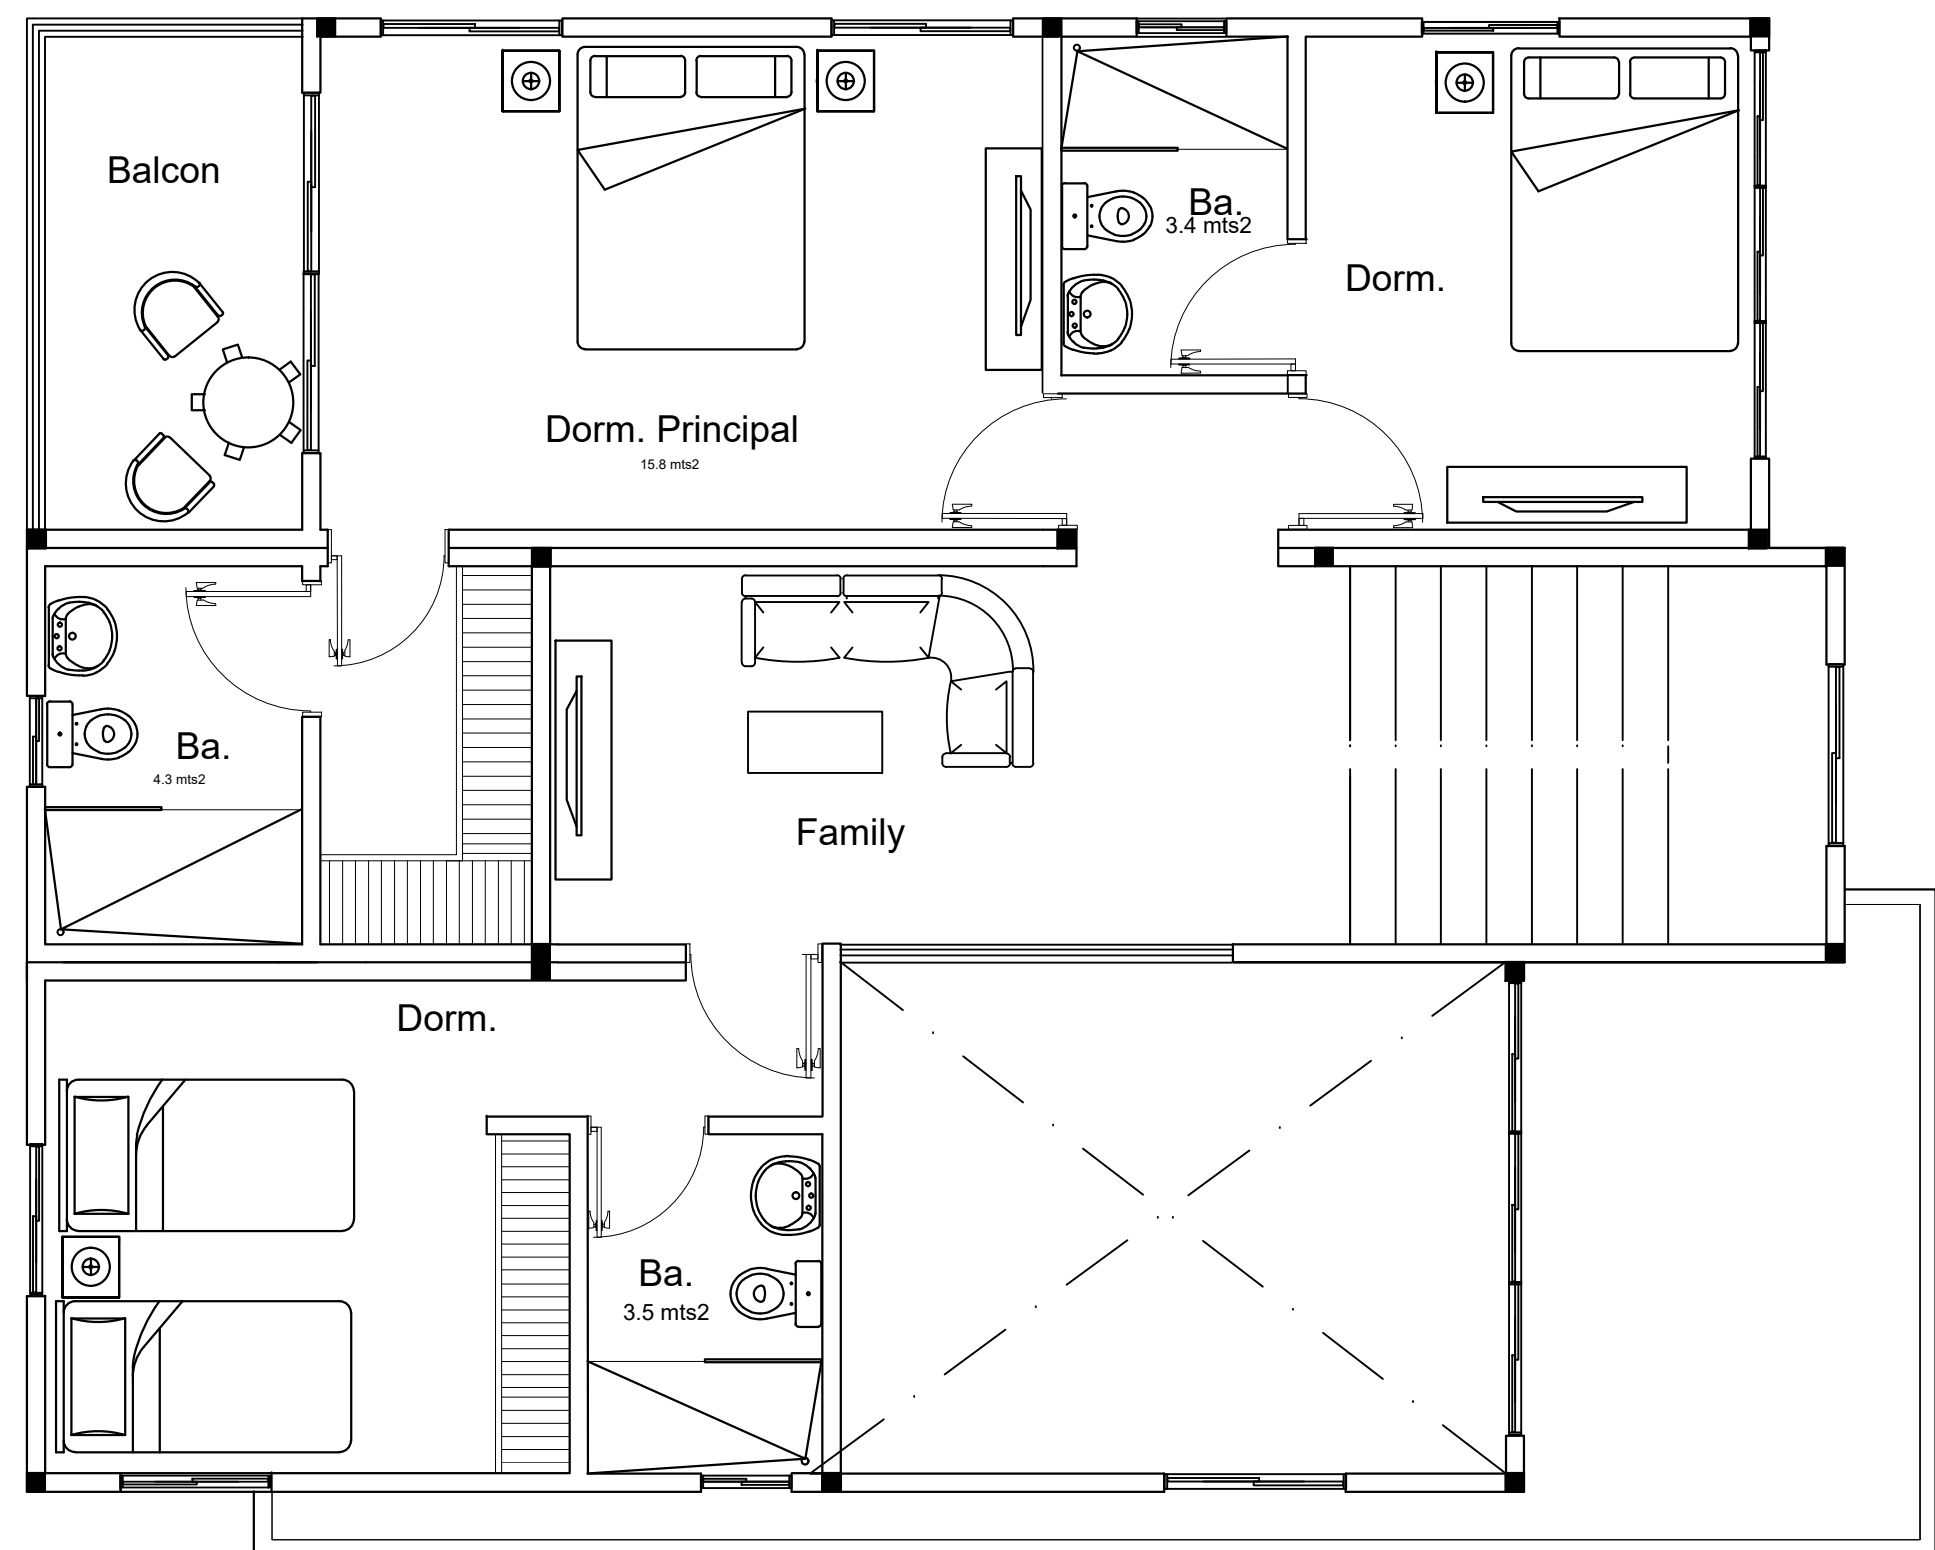

PLANTA ARQUITECTONICA NIVEL 2